


製作数量 2軸

エコ標準完成図面

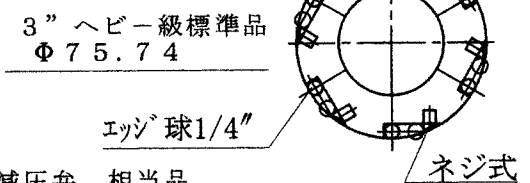

操作エア圧：0.02Mp ~ 0.2Mp 精密減圧弁、相当品

必ず指示要 見る → 回転方向：時計廻り☑ 反時計廻り□

8	クラッチ凸部 外径59-43L	S U J 2	1	P-090911-3
7	精密ロックナット SCS 35H15C	S C M 4 4 0	1	伊タ 製
6	ガイドカー径75/38.1 巾22.5 30度テーパ	ポリアセ黒	1	P-090911-4
5	トルク板NDC+5.1	超ジュラ	2 8	P-090717-1
4	標準F巻取金具エッジ Φ75.74	超ジュラ	2 7	P-090731-1
3	アクチュエーター (新型45巾)	ポリアセDUBL	1	P-090314-1&2
2	イワタ 製シムSP-030100 イワタ 製シムSP-030050	S P C C	計2 計2	
1	中芯軸アッセン 全長1420-フランジ式+4.5	S U J 2	1	P-090911-2
品番	品名	材質	個数/1軸	摘要

殿	殿	巻取軸：組込み全図	川崎	kawasaki	A4 1/3	10-02-12	P-100212-2	
SERIAL No. DATE. 2005・02	見 積 先	機 械 名 称	部 品 名 称	設 計	製 図	尺 度	作 図 年 月 日	図 面 番 号